

A nu se scala.
Dacă aveți dubii, întrebați

Copyright Gauss s.r.l. 2013. Toate drepturile rezervate. Acest document este emis în acord cu termenii limită de contractul dintre Gauss și clientul său.
Gauss nu își asumă nicio răspundere sau responsabilitate față de orice altă parte cu privire la conținutul sau orice alt aspect al acestui document.

Acesta este un desen generat CAD
și nu trebuie modificat manual

322900 387800

322900 387900

322900 388000

322900 388100



Inventar de coordonate

Parcela (1)

Nr. Pct.	Coordonate pct.de contur		Lungimi laturi D(i,i+1)
	X [m]	Y [m]	
1	322806.033	387941.583	12.002
2	322796.986	387933.696	16.453
3	322786.404	387946.294	11.999
4	322795.592	387954.012	16.233

S(1)=196.11mp P=56.687m


Parcela (2)

Nr. Pct.	Coordonate pct.de contur		Lungimi laturi D(i,i+1)
	X [m]	Y [m]	
5	322843.696	387994.904	27.786
6	322862.633	387974.571	76.539
7	322806.831	387922.185	15.148
8	322797.039	387933.742	11.932
1	322806.033	387941.583	6.991
9	322811.302	387946.177	4.125
10	322814.411	387948.888	13.512
11	322805.498	387959.043	52.394

S(2)=1808.22mp P=208.425m

LEGENDA :


- Culoar de lucru
- Suprafata propusa spre inchiriere
- Suprafata inchiriată OMV PETROM
- 1** Identificatori

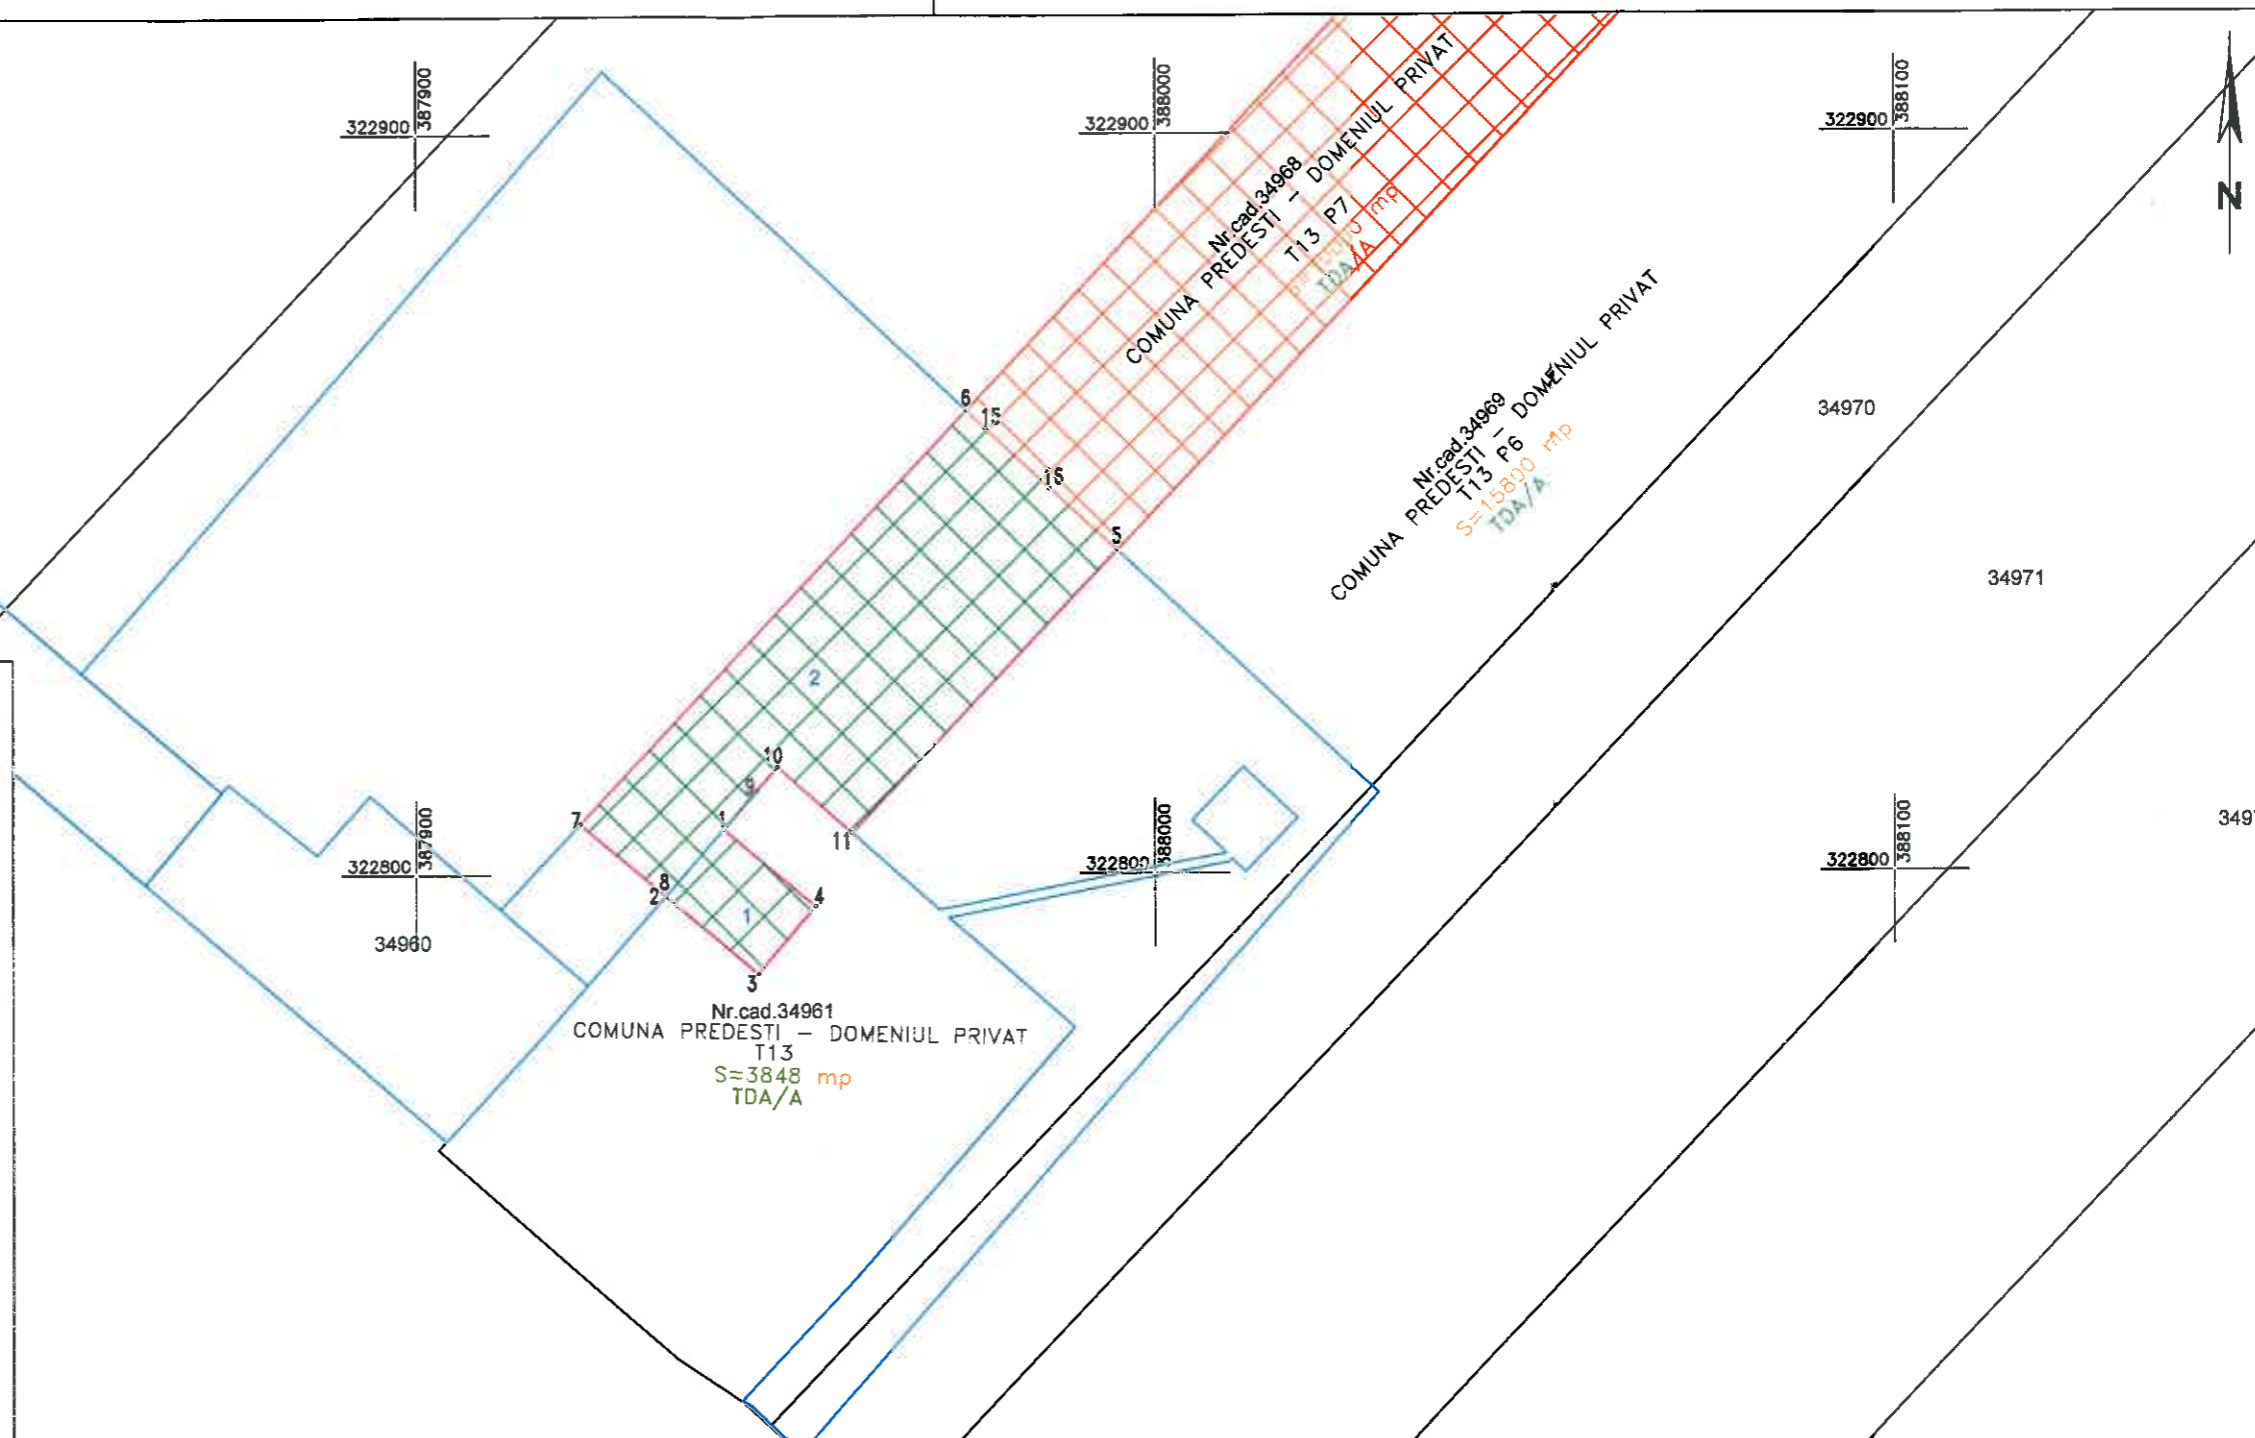

TABEL CENTRALIZATOR CU SUPRAFETELE NECESARE EXECUTARII PROIECTULUI " CONDUCTĂ GAZ PARC 1 PREDEȘTI - SC 1 BRĂDEȘTI UAT-URI PREDEȘTI, COTOFENII DIN DOS, COTOFENII DIN FATA, BRĂDEȘTI, JUDEȚUL DOLJ "

Nr. Crt.	Nume proprietar	Semnatar Lagăi	Certific Amplasamentul	Suprafata totala parcala din act (m.p.)	Suprafata inchiriată OMV Petrom	Suprafata propusa spre inchiriere (m.p.)	Destinatia / Categoriile de folosinta	UAT/JUDET	Tarla/Parcela	Nr. Cad./CF	Contract de Inchiriere	Tip /Nr. Document de proprietate	MENTIUNI
1	COMUNA PREDEȘTI - DOMENIUL PRIVAT	COMUNA PREDEȘTI - DOMENIUL PRIVAT		3848	3848		TDA/A	PREDEȘTI /DOLJ	T13	34961	NR.CTR 738_J AD1_738_J	CF 34961	
2	COMUNA PREDEȘTI - DOMENIUL PRIVAT	COMUNA PREDEȘTI - DOMENIUL PRIVAT		10000	2053		TDA/A	PREDEȘTI /DOLJ	T13, P 7	34968	NR. CRT 3276	CF 34968	

0	CDA	07/10/25	ACO	07/10/25	ACO	07/10/25	Emis pentru autorități
A	CDA	07/10/25	ACO	07/10/25	ACO	07/10/25	Revizie internă
REV	DSN	DATA	VRF	DATA	APR	DATA	COMENTARIII REVIZIE

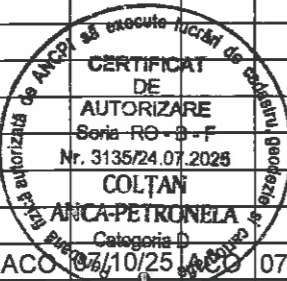

CLIENT

Energia pentru o viață mai bună.

TOPOGRAFIE, GEODEZIE, CADASTRU, G.I.S.

PROIECT

CONDUCTĂ GAZ PARC 1 PREDEȘTI - SC 1 BRĂDEȘTI UAT-URI PREDEȘTI, COTOFENII DIN DOS, COTOFENII DIN FATA, BRĂDEȘTI, JUDEȚUL DOLJ

DENUMIRE

PLAN DE FORMALITATI UAT PREDEȘTI, JUD DOLJ

SCARA: 1:1000

A3

Doc. nr. Plansa 1

REV. 0

Copyright Gauss s.r.l. 2013 Toate drepturile rezervate. Acest document este emis în acord cu termenii limitați de contractul dintre Gauss și clientul său. Gauss nu își asumă nicio răspundere sau responsabilitate față de orice altă parte cu privire la conținutul sau orice alt aspect al acestui document.

Acesta este un desen generat CAD și nu trebuie modificat manual

Inventar de coordonate


Parcela (2/1)

Nr. Pct.	Coordonate pct.de contur		Lungimi laturi D(i,i+1)
	X [m]	Y [m]	
12	323050.464	388189.018	14.075
13	323061.789	388180.660	14.040
14	323072.548	388171.640	287.924
6	322862.633	387974.571	3.451
15	322860.281	387977.096	12.002
16	322852.101	387985.879	12.333
5	322843.696	387994.904	283.608

S(2/1)=7946.18mp P=627.433m

LEGENDA :

- Culoar de lucru
- Suprafata propusa spre inchiriere
- Suprafata inchiriată OMV PETROM
- 2/1** Identificatori

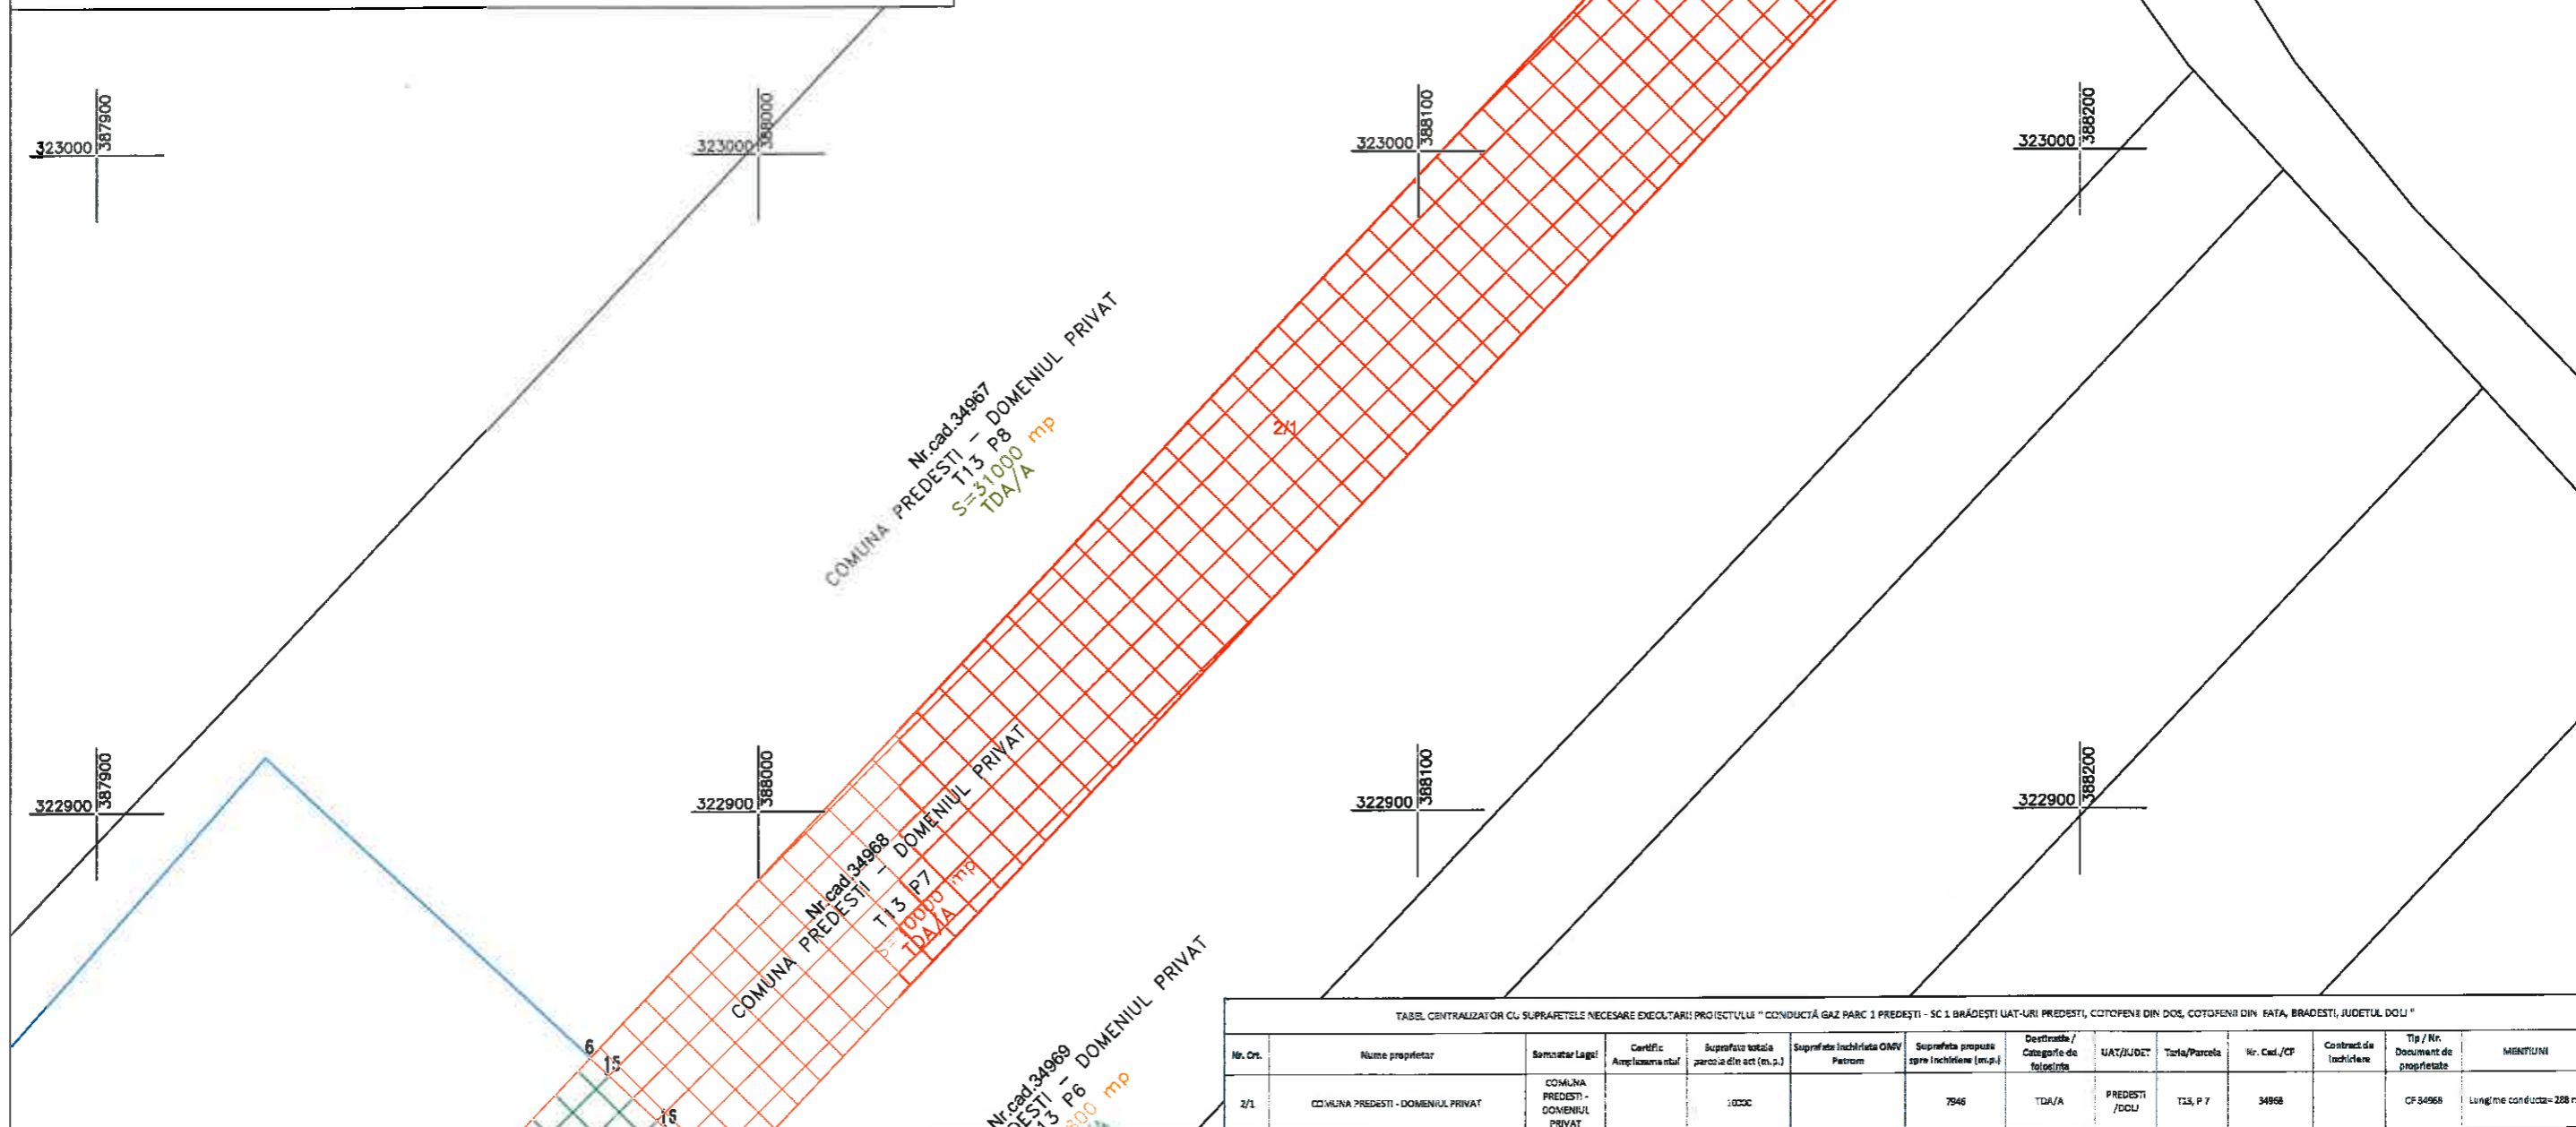

Nr.cad.36218
MIRESCU SILVIU-CRISTIAN
T12 P78
S=120574 mp
TDA/A

TABEL CENTRALIZATOR CU SUPRAFEȚELE NECESARE EXECUTĂRII PROIECTULUI "CONDUCTĂ GAZ PARC 1 PREDEȘTI - SC 1 BRĂDEȘTI UAT-URI PREDEȘTI, COTOFENII DIN DOS, COTOFENII DIN FATA, BRADEȘTI, JUDEȚUL DOLJ"

Nr. Crt.	Nume proprietar	Semnatar Lega	Certific Amplasamentul	Suprafata totala parcela din act (m.2.)	Suprafata inchiriată OMV Petrom	Suprafata propusa spre inchiriere (m.p.)	Destinație / Categorie de folosință	UAT/JUDET	Taria/Parcela	Nr. Cad./CF	Contract de inchiriere	Tip / Nr. Document de proprietate	MENTIUNI
2/1	COMUNA PREDEȘTI - DOMENIUL PRIVAT	COMUNA PREDEȘTI - DOMENIUL PRIVAT		10200		7946	TDA/A	PREDEȘTI /DOLJ	T13, P 7	34968		CF 34968	Lungime conductă= 288 m

0	CDA	07/10/25	ACO	07/10/25	ACO	07/10/25	Emis pentru autorități
A	CDA	07/10/25	ACO	07/10/25	ACO	07/10/25	Revizie internă
REV	DSN	DATA	VRF	DATA	APR	DATA	COMENTARIII REVIZIE

CERTIFICAT DE AUTORIZARE
Seria RO-B-F
Nr. 3135/24.07.2025
COLȚAN ANCA-PETRONELA
Categorie D


CERTIFICAT DE AUTORIZARE
Seria RO-B-J
Nr. 3171/24.03.2025
SC GAUSS SRL
CLASA I

<p>CLIENT</p> <p>OMV Petrom Energia pentru o viață mai bună.</p>	<p>PROIECT CONDUCTĂ GAZ PARC 1 PREDEȘTI - SC 1 BRĂDEȘTI UAT-URI PREDEȘTI, COTOFENII DIN DOS, COTOFENII DIN FATA, BRADEȘTI, JUDEȚUL DOLJ</p> <p>DENUMIRE PLAN DE FORMALITATI UAT PREDEȘTI, JUD DOLJ</p>
<p>GAUSS TOPOGRAFIE, GEODEZIE, CADASTRU, G.I.S.</p>	<p>SCARA: 1:1000 A3 Doc. nr. Varianta 2 REV. 0</p>

A nu se scala.
Dacă aveți dubii, întrebați

Copyright Gauss s.r.l. 2013 Toate drepturile rezervate. Acest document este emis în acord cu termenii limitai de contractul dintre Gauss și clientul său.
Gauss nu își asumă nicio răspundere sau responsabilitate față de orice altă parte cu privire la conținutul sau orice alt aspect al acestui document.

Acesta este un desen generat CAD
și nu trebuie modificat manual

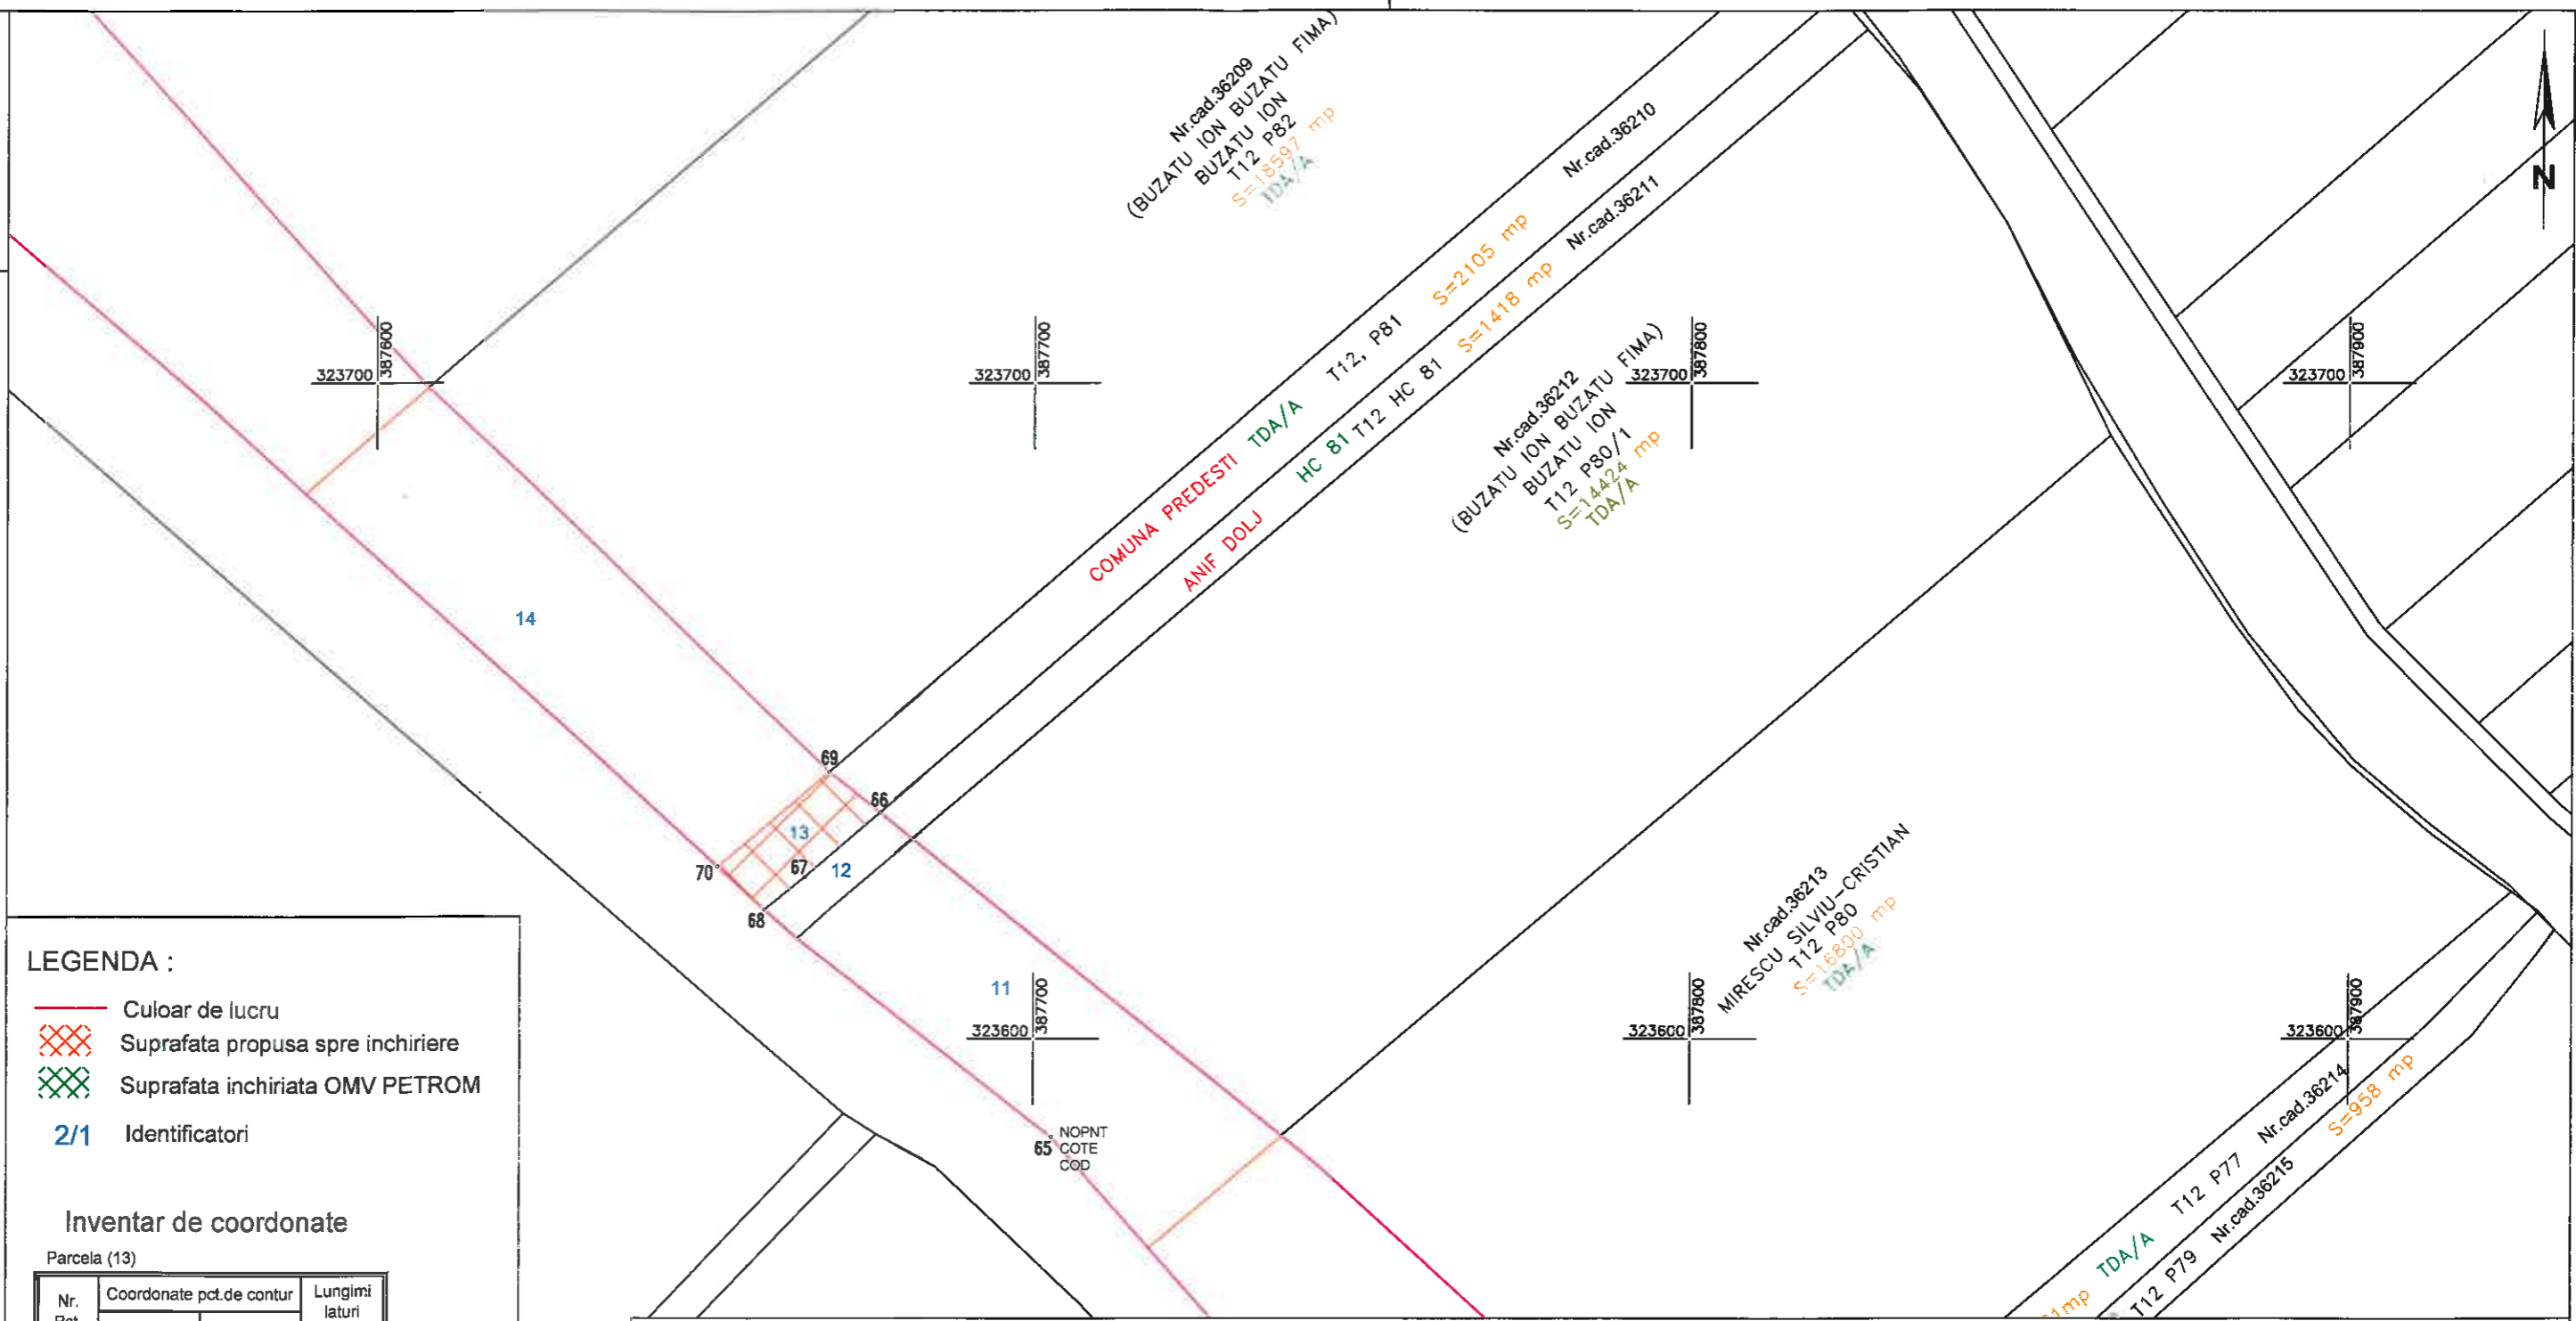

LEGENDA :

- Culoar de lucru
- ▨ Suprafata propusa spre inchiriere
- ▨ Suprafata inchiriată OMV PETROM
- 2/1** Identificatori

Inventar de coordonate

Parcela (13)

Nr. Pct.	Coordonate pct.de contur		Lungimi laturi D(i,i+1)
	X [m]	Y [m]	
66	323634.551	387676.602	9.964
69	323640.804	387668.844	22.336
70	323626.271	387651.883	9.841
68	323619.780	387659.012	7.814
67	323624.689	387665.092	15.157

S(13)=220.87mp P=64.913m

TABEL CENTRALIZATOR CU SUPRAFETELE NECESARE EXECUTARII PROIECTULUI " CONDUCTĂ GAZ PARC 1 PREDEȘTI - SC 1 BRĂDEȘTI UAT-URI PREDEȘTI, COTOFENII DIN DOS, COTOFENII DIN FATA, BRADEȘTI, JUDEȚUL DOLJ "

Nr. Crt.	Nume proprietar	Semnatar Legal	Certific Amplasamentului	Suprafata totala parcela din act (m.p.)	Suprafata Inchiriată OMV Petrom	Suprafata propusa spre Inchiriere (m.p.)	Destinatia / Categoria de folosinta	UAT/JUDET	Tarla/Parcela	Nr. Cad./CF	Contract de inchiriere	Tip / Nr. Document de proprietate	MENTIUNI
13		COMUNA PREDEȘTI		2105		221	TDA/A	PREDEȘTI /DOLJ	T12, P 81	36210		CF 36210	Lungime conductă= 10 ml
TOTAL				3848		8167							



0	CDA	07/10/25	ACO	07/10/25	ACO	07/10/25	Emis pentru autorități
A	CDA	07/10/25	ACO	07/10/25	ACO	07/10/25	Revizie internă
REV	DSN	DATA	VERF	DATA	APR	DATA	COMENTARIII REVIZIE

<p>CLIENT</p> <p>OMV Petrom Energia pentru o viață mai bună.</p>	<p>PROIECT</p> <p>CONDUCTĂ GAZ PARC 1 PREDEȘTI - SC 1 BRĂDEȘTI UAT-URI PREDEȘTI, COTOFENII DIN DOS, COTOFENII DIN FATA, BRADEȘTI, JUDEȚUL DOLJ</p>
<p>SCARA:</p> <p>1:1000</p>	<p>Doc. nr.</p> <p>ansă 3</p>
<p>GAUSS</p> <p>TOPOGRAFIE, GEODEZIE, CADASTRU S.R.L.</p>	<p>REV. 0</p>